




NADOLNIK
compact apartments

INWESTOR

61-012 Poznań Ul.Nadolnik 8
www.projektnadolnik.pl

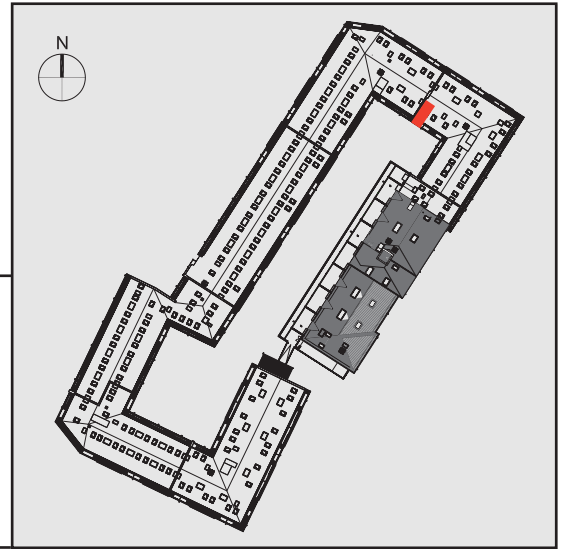

BUDYNEK A

PARTER


APARTAMENT

A/0/34

POWIERZCHNIA APARTAMENTU

20,14 M2

SKALA 1:50

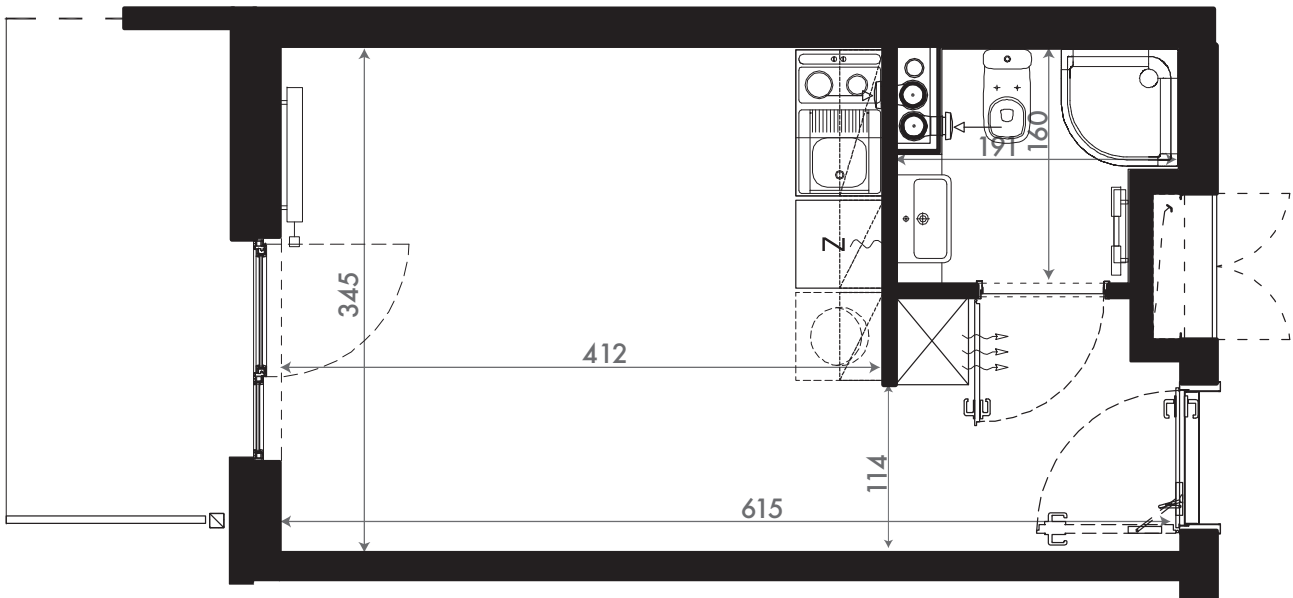

PROJEKTANT

RYZYŃSKI
ARCHITECTS

GENERALNY WYKONAWCA



GRUPA
PARTNER



Podane na karcie wymiary oraz powierzchnie pomieszczeń mają charakter projektowy i mogą nieznacznie różnić się od wymiarów i powierzchni w wybudowanym budynku. Umeblowanie oraz zagospodarowanie terenu jest tylko wizualizacją i nie stanowi oferty handlowej. Ma jedynie charakter poglądowy, przybliżający wielkość apartamentu.