



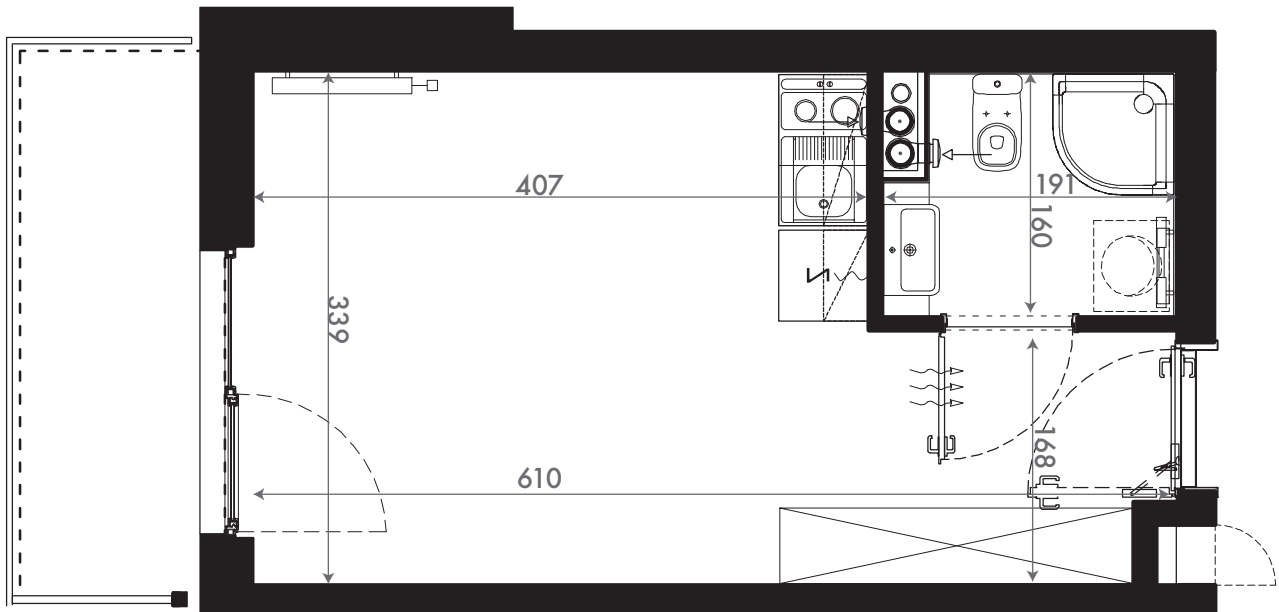

NADOLNIK  
compact apartments

INWESTOR 61-012 Poznań Ul.Nadolnik 8  
www.projektnadolnik.pl

BUDYNEK A  
PIĘTRO 3  
APARTAMENT A/3/25  
POWIERZCHNIA APARTAMENTU 19,90 M2  
SKALA 1:50

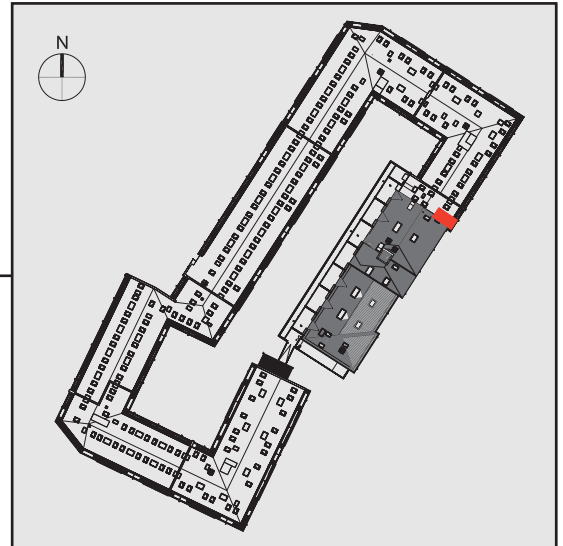

PROJEKTANT

RYZYNSKI  
ARCHITECTS

GENERALNY WYKONAWCA



Podane na karcie wymiary oraz powierzchnie pomieszczeń mają charakter projektowy i mogą nieznacznie różnić się od wymiarów i powierzchni w wybudowanym budynku. Umeblowanie oraz zagospodarowanie terenu jest tylko wizualizacją i nie stanowi oferty handlowej. Ma jedynie charakter poglądowy, przybliżający wielkość apartamentu.