



NADOLNIK  
compact apartments

INWESTOR

61-012 Poznań Ul.Nadolnik 8  
www.projektnadolnik.pl

BUDYNEK A

PIĘTRO 4



APARTAMENT

A/4/19

POWIERZCHNIA APARTAMENTU

26,41 M2

SKALA 1:50

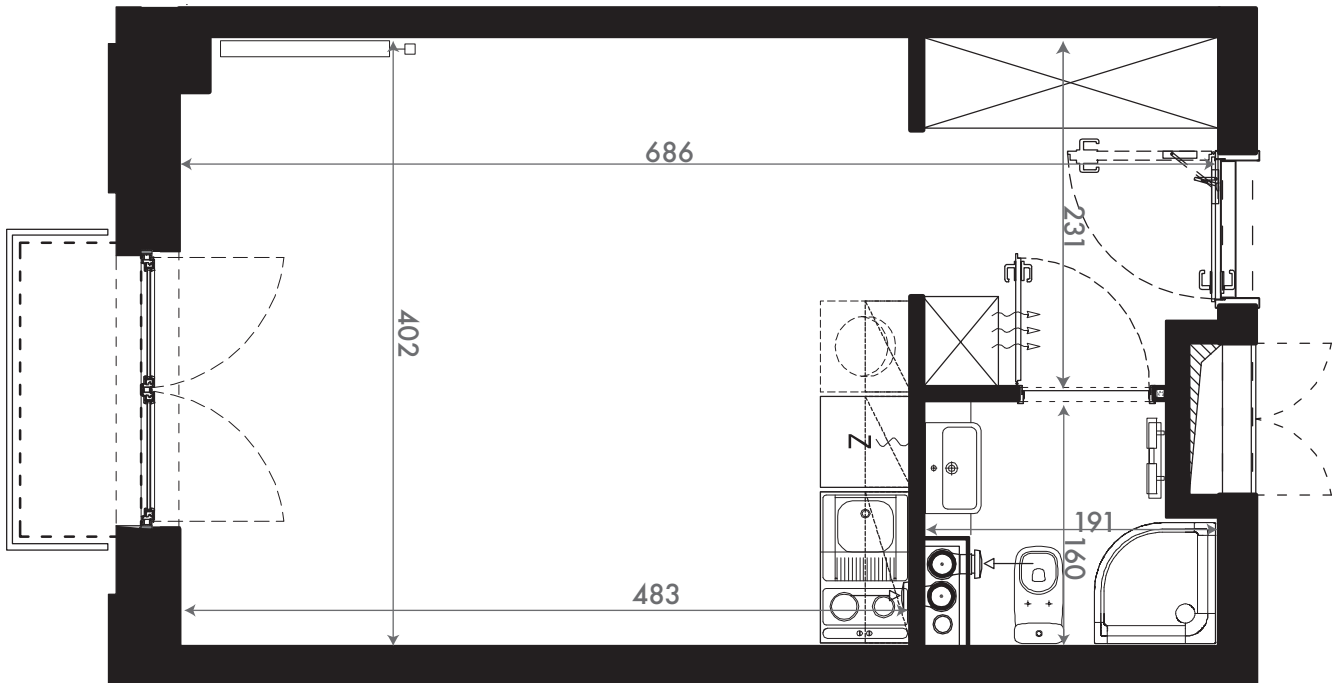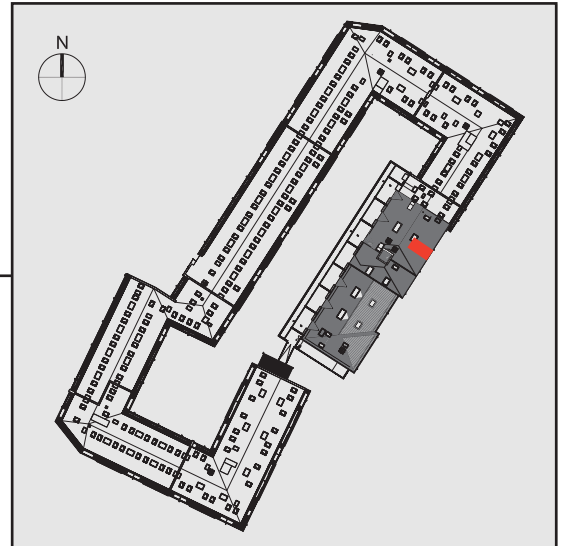

PROJEKTANT

RYZYŃSKI  
ARCHITECTS

GENERALNY WYKONAWCA



Podane na karcie wymiary oraz powierzchnie pomieszczeń mają charakter projektowy i mogą nieznacznie różnić się od wymiarów i powierzchni w wybudowanym budynku. Umeblowanie oraz zagospodarowanie terenu jest tylko wizualizacją i nie stanowi oferty handlowej. Ma jedynie charakter poglądowy, przybliżający wielkość apartamentu.