





NADOLNIK
compact apartments

INWESTOR

61-012 Poznań Ul. Nadolnik 8
www.projektnadolnik.pl

BUDYNEK A
PIĘTRO 4
APARTAMENT
POWIERZCHNIA APARTAMENTU
SKALA 1:50

A/4/38
19,60 M²

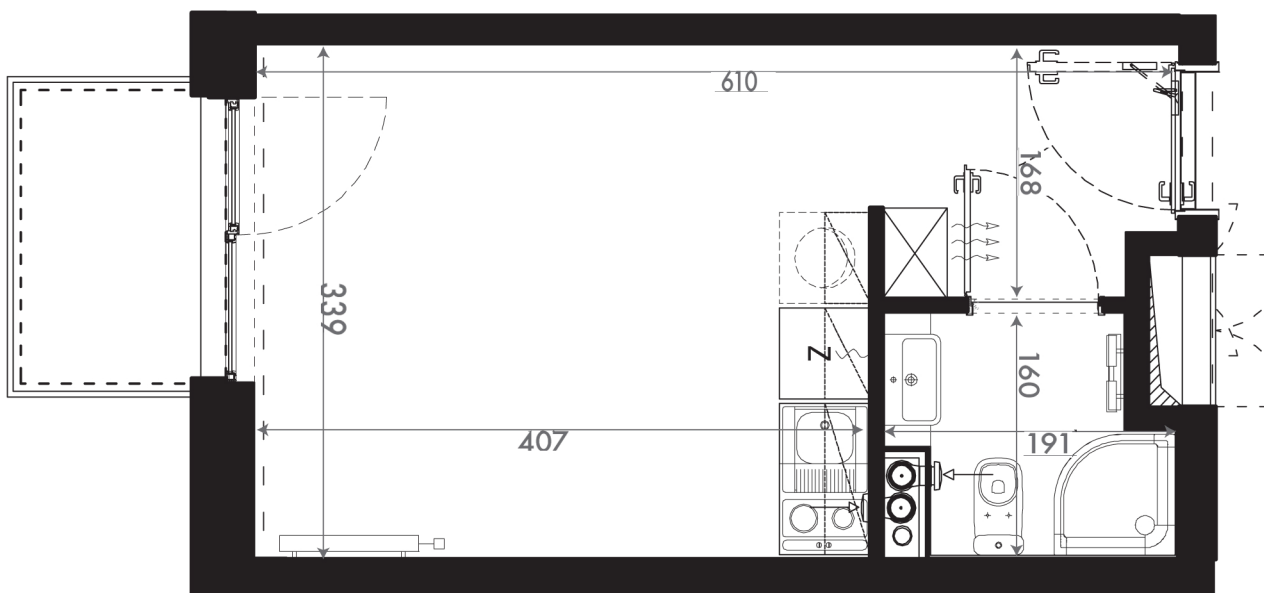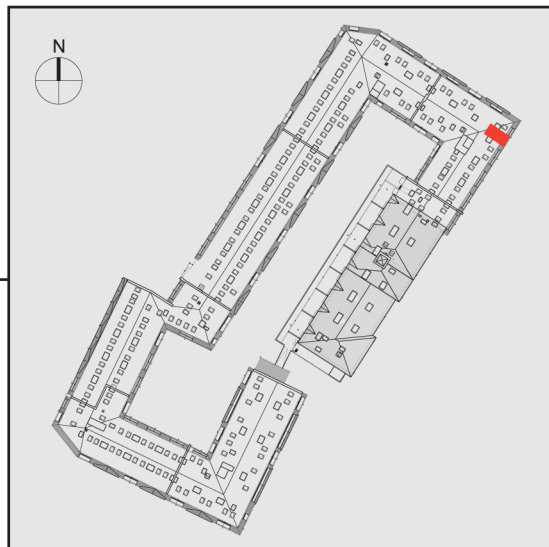

PROJEKTANT

RYZYŃSKI
ARCHITECTS

GENERALNY WYKONAWCA



Podane na karcie wymiary oraz powierzchnie pomieszczeń mają charakter projektowy i mogą nieznacznie różnić się od wymiarów i powierzchni w wybudowanym budynku. Umeblowanie oraz zagospodarowanie terenu jest tylko wizualizacją i nie stanowi oferty handlowej. Ma jedynie charakter poglądowy, przybliżający wielkość apartamentu.