




NADOLNIK
compact apartments

INWESTOR

61-012 Poznań Ul. Nadolnik 8
www.projektnadolnik.pl

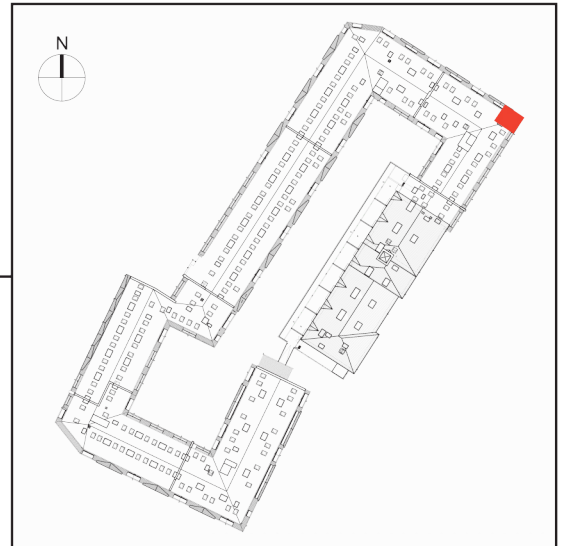

BUDYNEK A

PIĘTRO 4


APARTAMENT

POWIERZCHNIA APARTAMENTU

SKALA 1:50

AB/4/39

31,72 M²

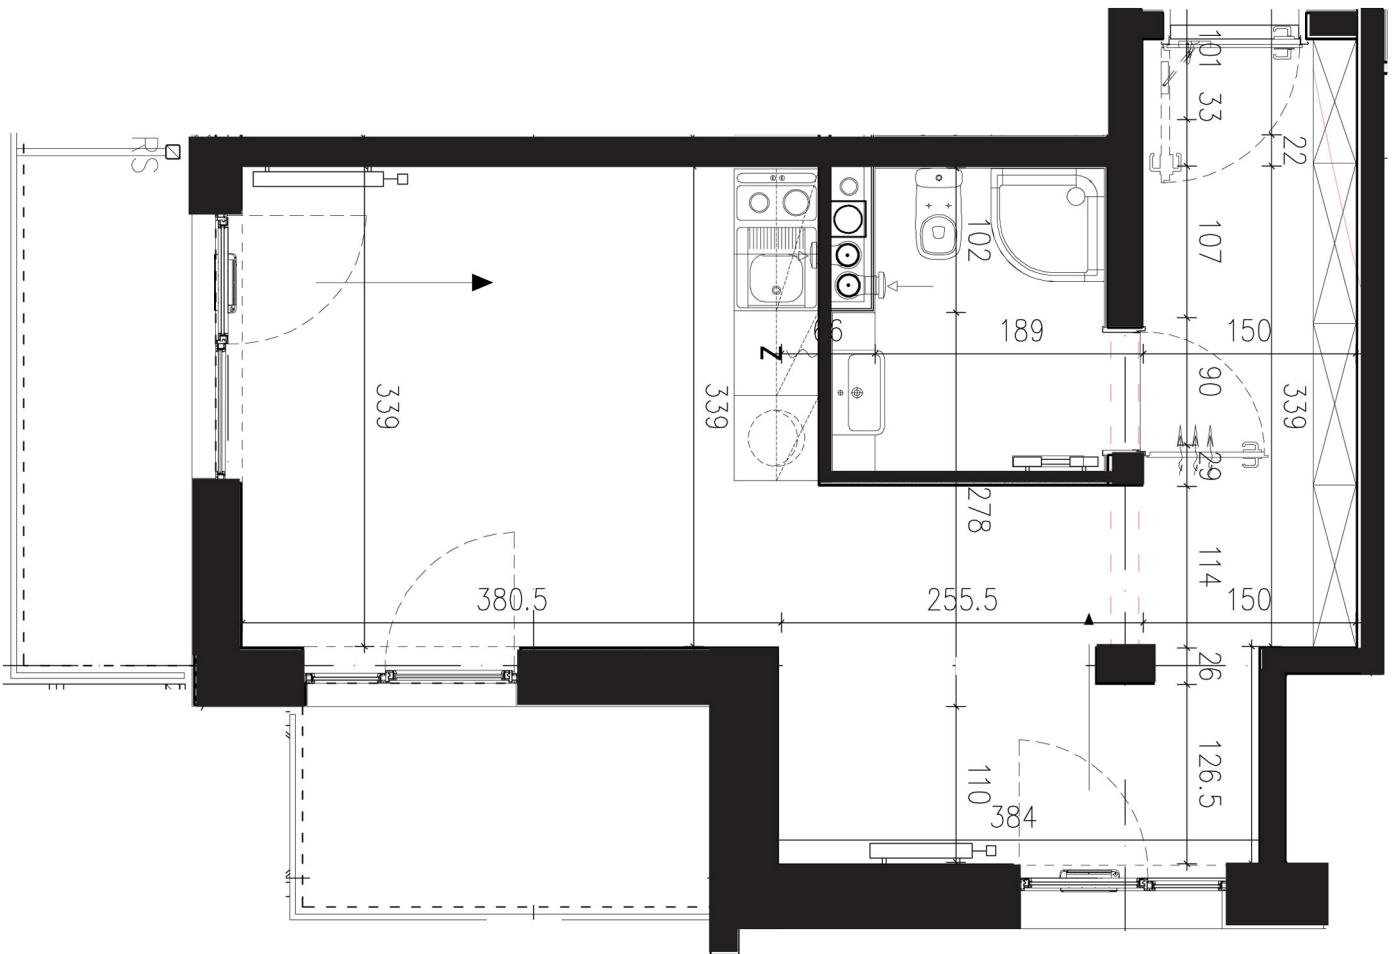

PROJEKTANT

RYZYNSKI
ARCHITECTS

GENERALNY WYKONAWCA



Podane na karcie wymiary oraz powierzchnie pomieszczeń mają charakter projektowy i mogą nieznacznie różnić się od wymiarów i powierzchni w wybudowanym budynku. Umeblowanie oraz zagospodarowanie terenu jest tylko wizualizacją i nie stanowi oferty handlowej. Ma jedynie charakter poglądowy, przybliżający wielkość apartamentu.