





**NADOLNIK**  
compact apartments

INWESTOR 61-012 Poznań Ul.Nadolnik 8  
[www.projektnadolnik.pl](http://www.projektnadolnik.pl)

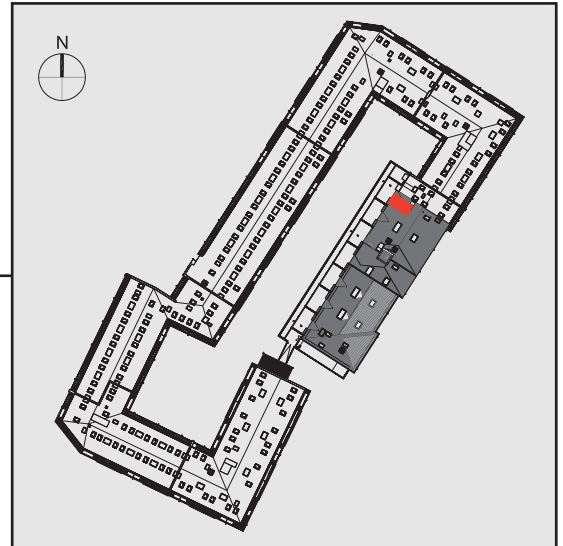

BUDYNEK A  
PIĘTRO 5  
APARTAMENT A/5/10  
POWIERZCHNIA APARTAMENTU 20,85 M2  
SKALA 1:50

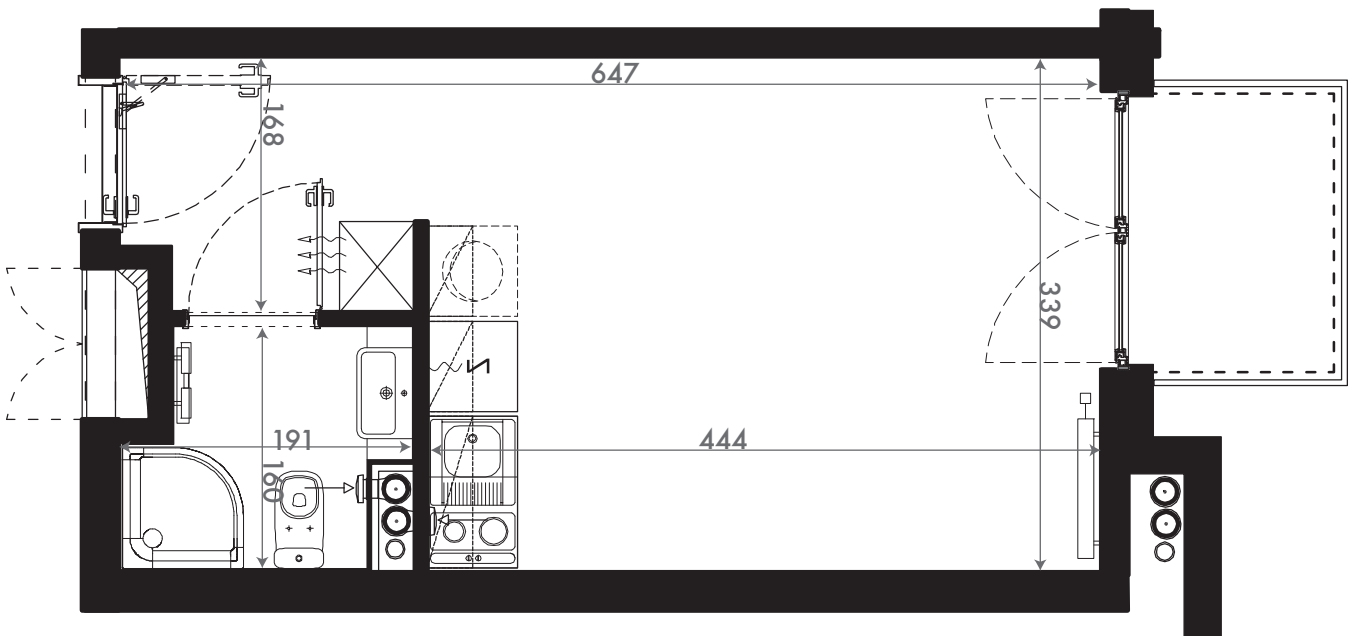

PROJEKTANT

**RYZYŃSKI**  
ARCHITECTS

GENERALNY WYKONAWCA



Podane na karcie wymiary oraz powierzchnie pomieszczeń mają charakter projektowy i mogą nieznacznie różnić się od wymiarów i powierzchni w wybudowanym budynku. Umeblowanie oraz zagospodarowanie terenu jest tylko wizualizacją i nie stanowi oferty handlowej. Ma jedynie charakter poglądowy, przybliżający wielkość apartamentu.