



**NADOLNIK**  
compact apartments

INWESTOR 61-012 Poznań Ul.Nadolnik 8  
[www.projektnadolnik.pl](http://www.projektnadolnik.pl)

BUDYNEK A

PIĘTRO 6



APARTAMENT

A/6/02

POWIERZCHNIA APARTAMENTU

20,73 M2

SKALA 1:50

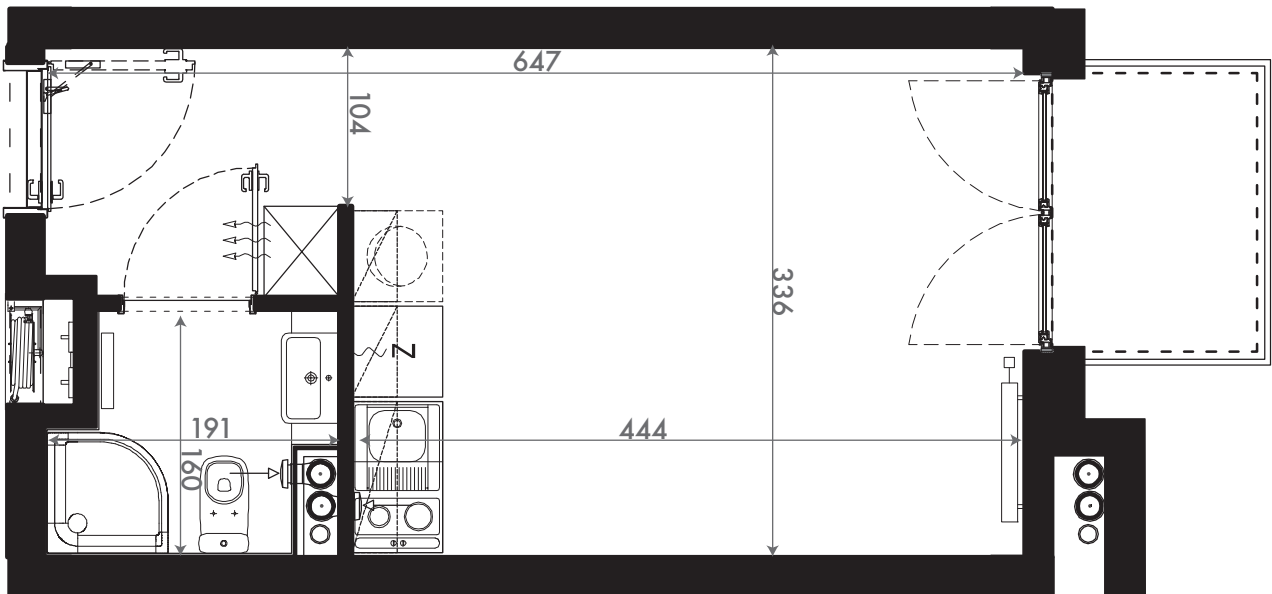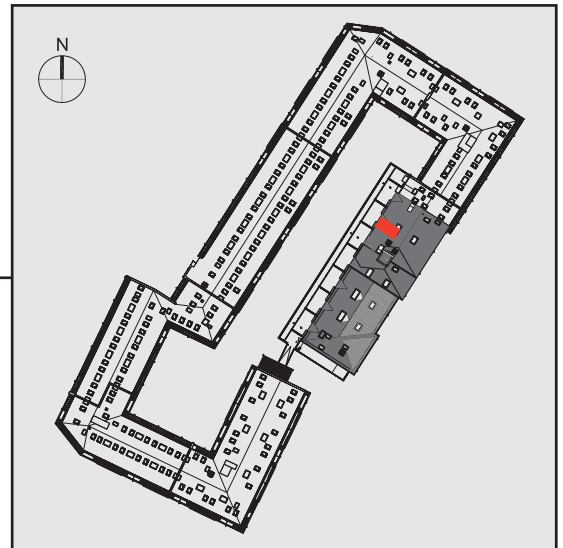

PROJEKTANT

**RYZYŃSKI**  
ARCHITECTS

GENERALNY WYKONAWCA



Podane na karcie wymiary oraz powierzchnie pomieszczeń mają charakter projektowy i mogą nieznacznie różnić się od wymiarów i powierzchni w wybudowanym budynku. Umeblowanie oraz zagospodarowanie terenu jest tylko wizualizacją i nie stanowi oferty handlowej. Ma jedynie charakter poglądowy, przybliżający wielkość apartamentu.