




NADOLNIK  
compact apartments

INWESTOR

61-012 Poznań Ul. Nadolnik 8

www.projektnadolnik.pl

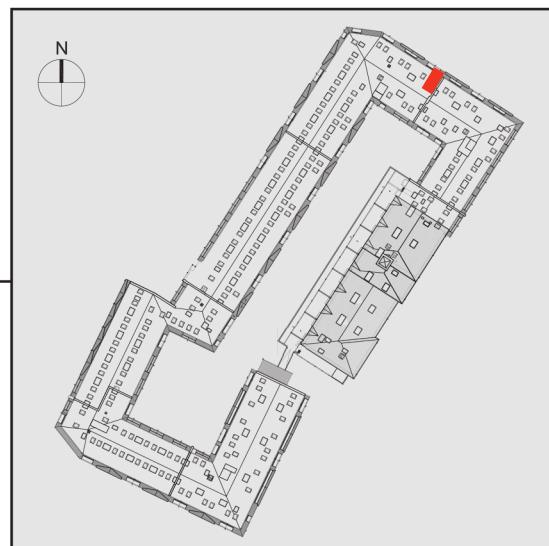

BUDYNEK B

PIĘTRO 1


APARTAMENT

B/1/039

POWIERZCHNIA APARTAMENTU

20,48 M2

SKALA 1:50

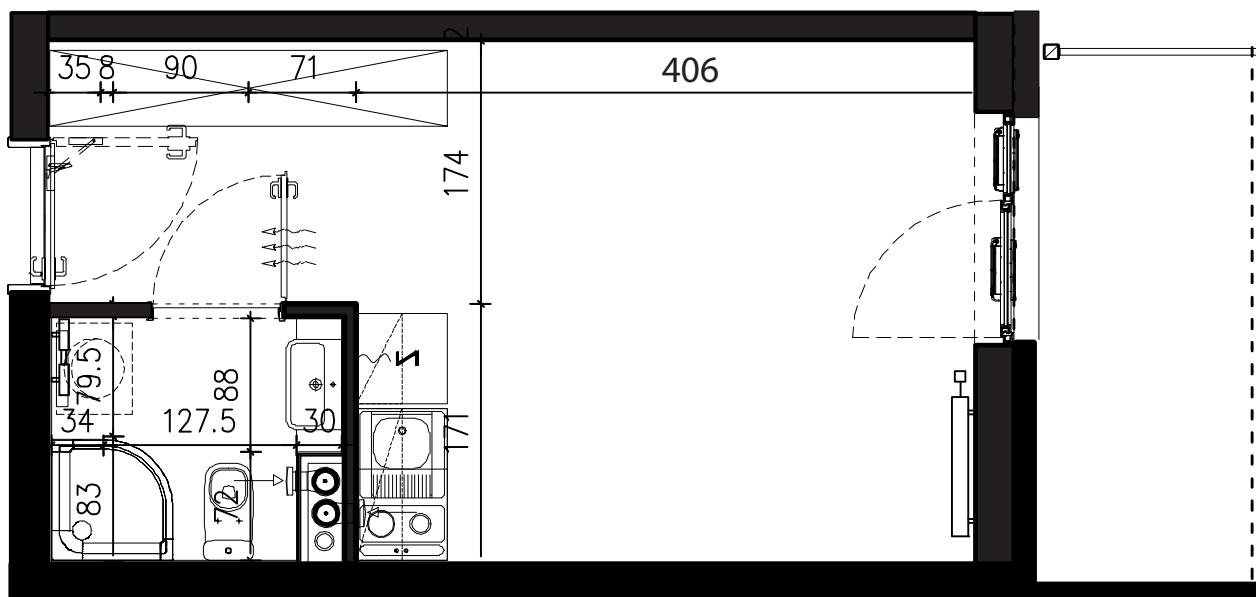

PROJEKTANT

RYZYŃSKI  
ARCHITECTS

GENERALNY WYKONAWCA



Podane na karcie wymiary oraz powierzchnie pomieszczeń mają charakter projektowy i mogą nieznacznie różnić się od wymiarów i powierzchni w wybudowanym budynku. Umeblowanie oraz zagospodarowanie terenu jest tylko wizualizacją i nie stanowi oferty handlowej. Ma jedynie charakter poglądowy, przybliżający wielkość apartamentu.