




**NADOLNIK**  
compact apartments

INWESTOR

61-012 Poznań Ul.Nadolnik 8

[www.projektnadolnik.pl](http://www.projektnadolnik.pl)

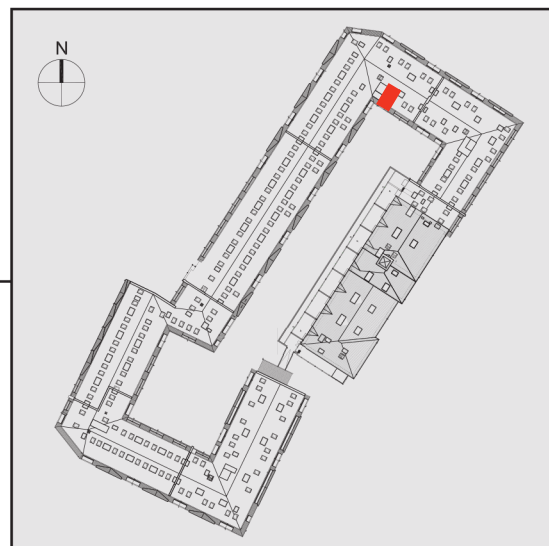

BUDYNEK B

PIĘTRO 2


APARTAMENT

B/2/041

POWIERZCHNIA APARTAMENTU

21,77 M2

SKALA 1:50

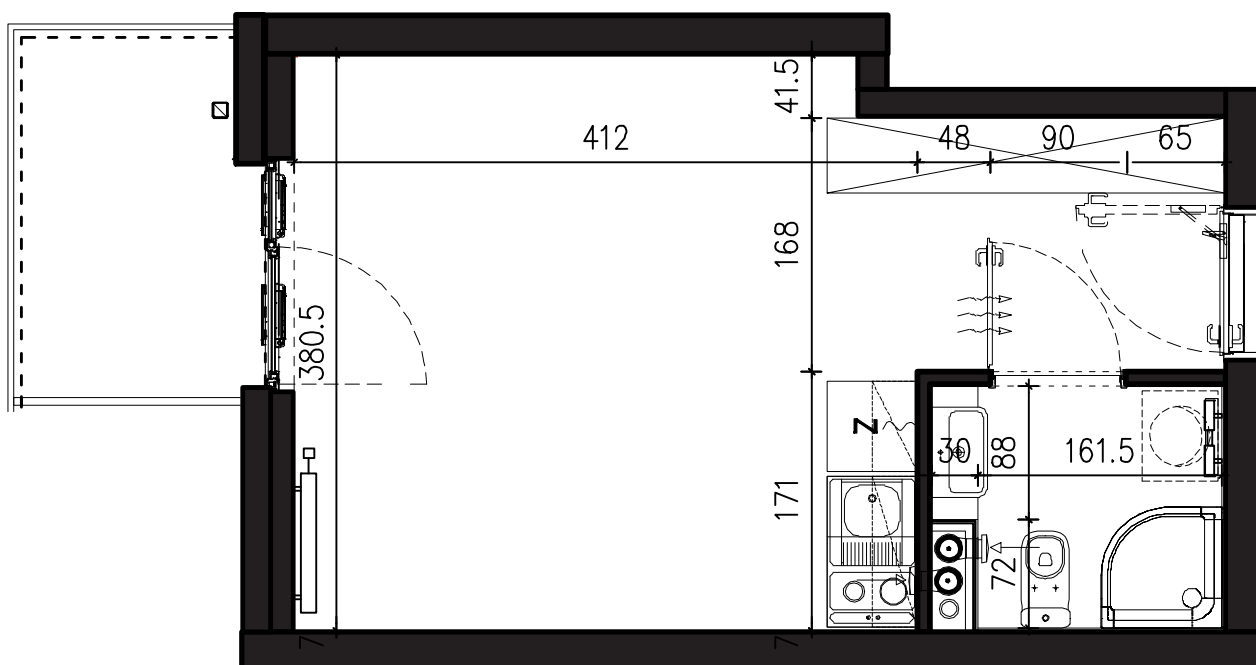

PROJEKTANT

**RYZYŃSKI**  
ARCHITECTS

GENERALNY WYKONAWCA



Podane na karcie wymiary oraz powierzchnie pomieszczeń mają charakter projektowy i mogą nieznacznie różnić się od wymiarów i powierzchni w wybudowanym budynku. Umeblowanie oraz zagospodarowanie terenu jest tylko wizualizacją i nie stanowi oferty handlowej. Ma jedynie charakter poglądowy, przybliżający wielkość apartamentu.