




NADOLNIK
compact apartments

INWESTOR

61-012 Poznań Ul.Nadolnik 8

www.projektnadolnik.pl

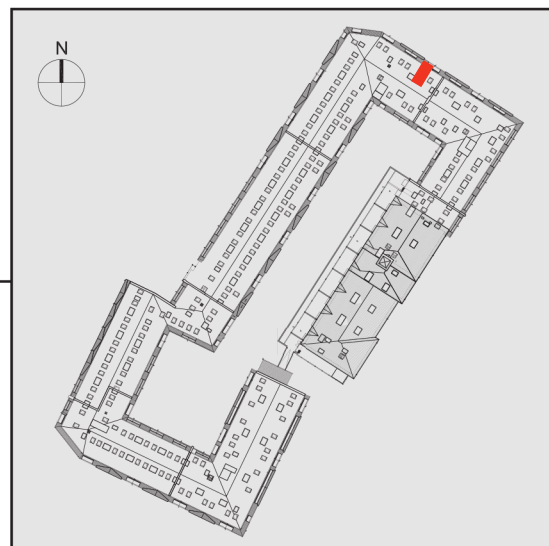

BUDYNEK B

PIĘTRO 5


APARTAMENT

POWIERZCHNIA APARTAMENTU

SKALA 1:50

B/5/023

20,56 M2

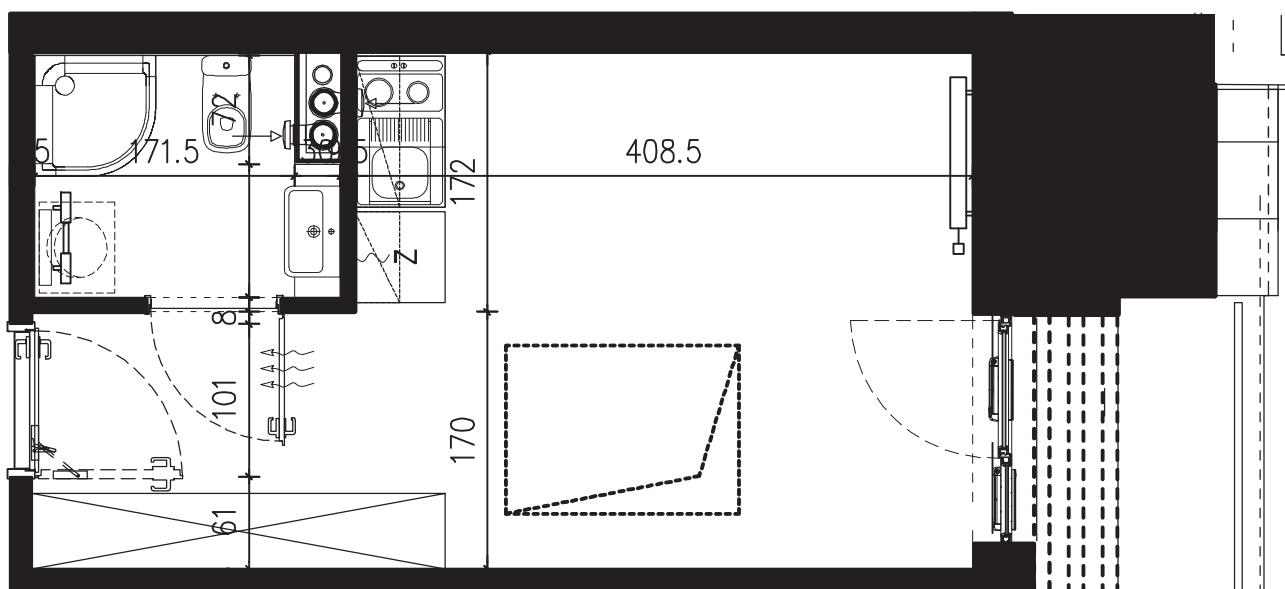

PROJEKTANT

RYZYŃSKI
ARCHITECTS

GENERALNY WYKONAWCA



Podane na karcie wymiary oraz powierzchnie pomieszczeń mają charakter projektowy i mogą nieznacznie różnić się od wymiarów i powierzchni w wybudowanym budynku. Umeblowanie oraz zagospodarowanie terenu jest tylko wizualizacją i nie stanowi oferty handlowej. Ma jedynie charakter poglądowy, przybliżający wielkość apartamentu.