




**NADOLNIK**  
compact apartments

## MIESZKANIE C/3/339

BUDYNEK C  
3 PIĘTRO  
POWIERZCHNIA  
APARTAMENTU 32,07 M2

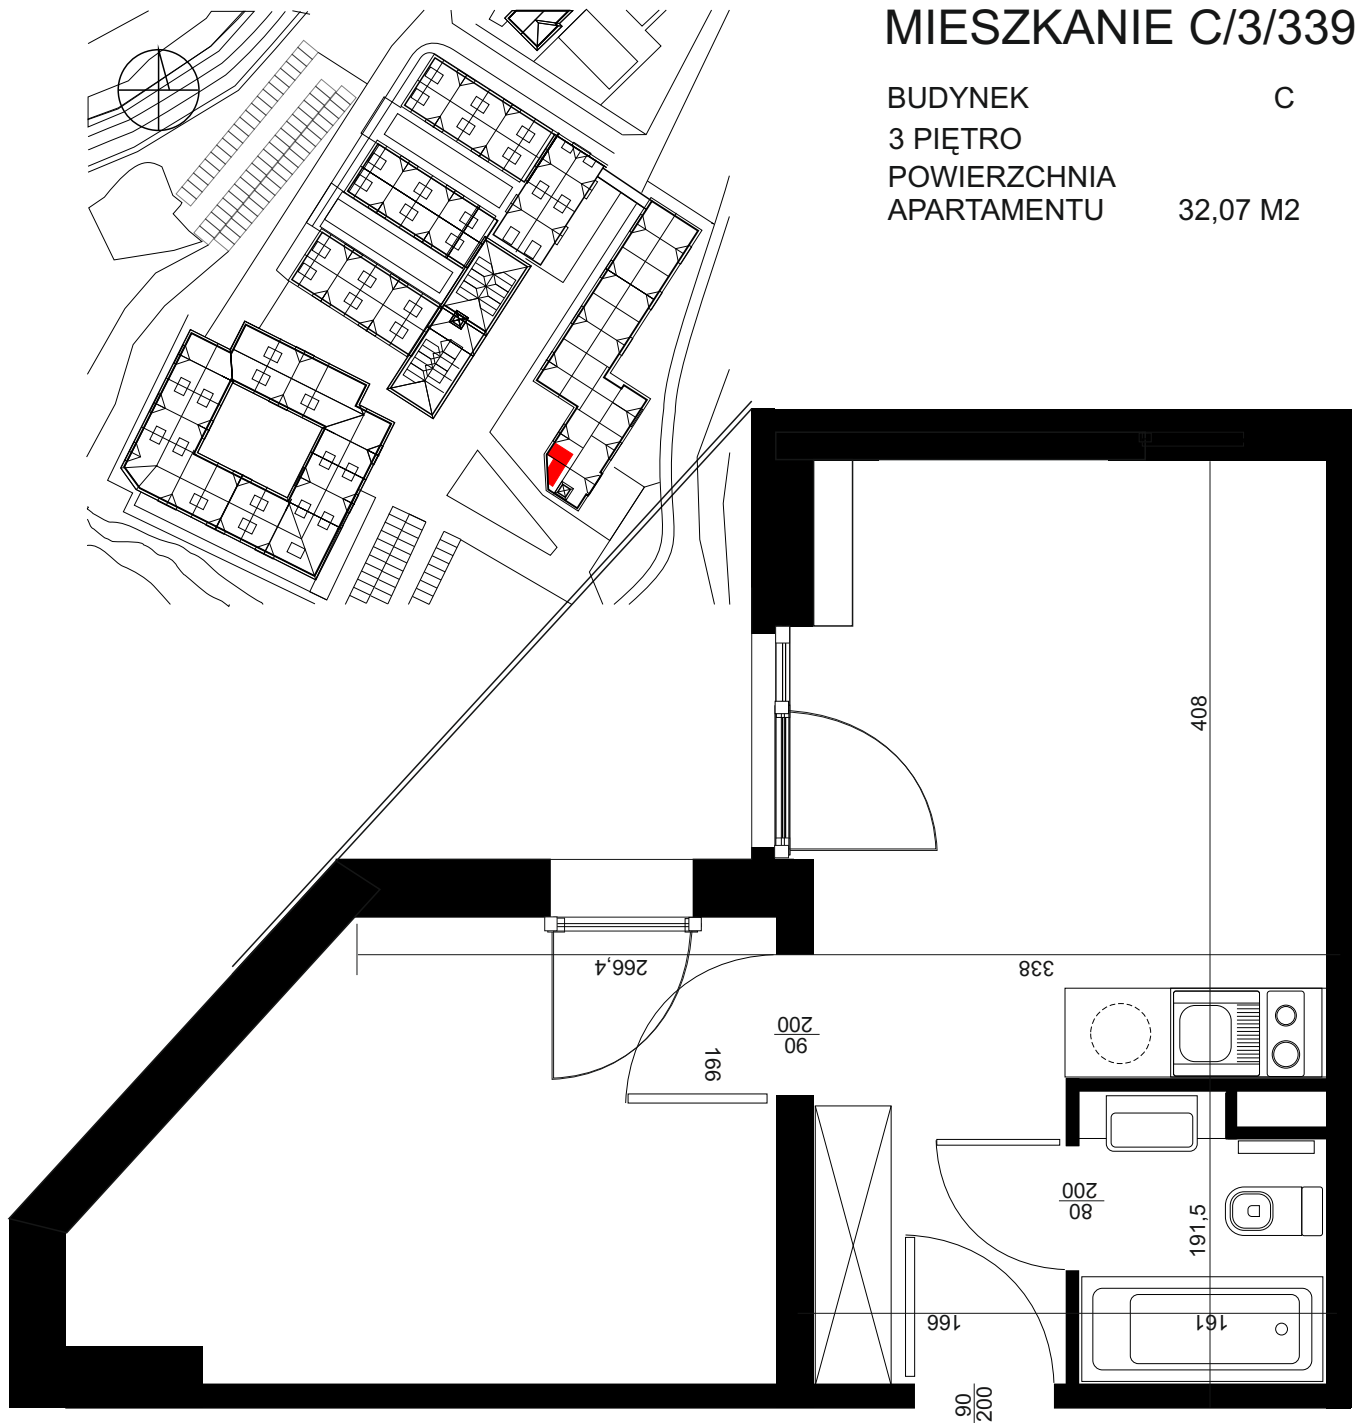

**INWESTOR**  
COMPACT APARTMENTS - NADOLNIK SP.Z O.O.  
61-012 POZNAŃ UL.NADOLNIK 8

**PROJEKTANT**  
RYZYNSKI ARCHITEKTS SP.Z O.O.  
60-289 POZNAŃ UL.PROMIENISTA 78

**GENERALNY WYKONAWCA**  
GRUPA PARTNER  
62-400 SŁUPCA  
ul. ROTMISTRZA WITOLDA PILECKIEGO 26



[www.projektnadolnik.pl](http://www.projektnadolnik.pl)

Podane na karcie wymiary oraz powierzchnie pomieszczeń mają charakter projektowy i mogą nieznacznie różnić się od wymiarów i powierzchni w wybudowanym budynku. Umeblowanie oraz zagospodarowanie terenu jest tylko wizualizacją i nie stanowi oferty handlowej. Ma jedynie charakter poglądowy, przybliżający wielkość mieszkania.