





NADOLNIK
compact apartments

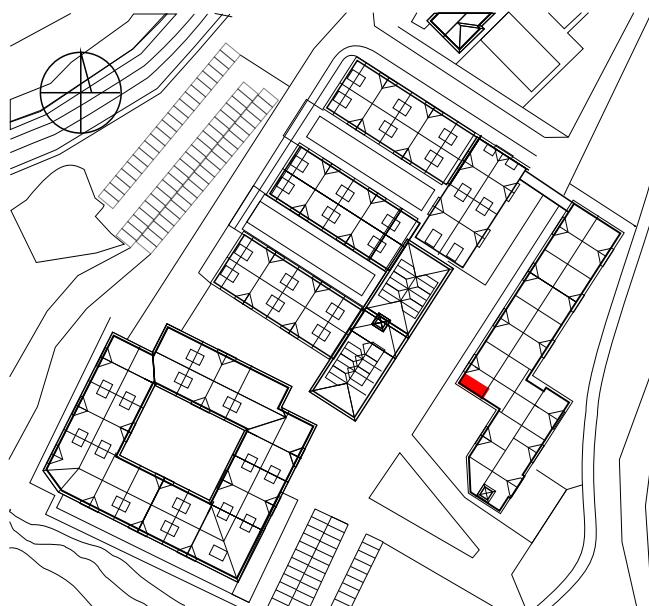

APARTAMENT C/4/402

BUDYNEK C
4 PIĘTRO
POWIERZCHNIA
APARTAMENTU 36,95 M²

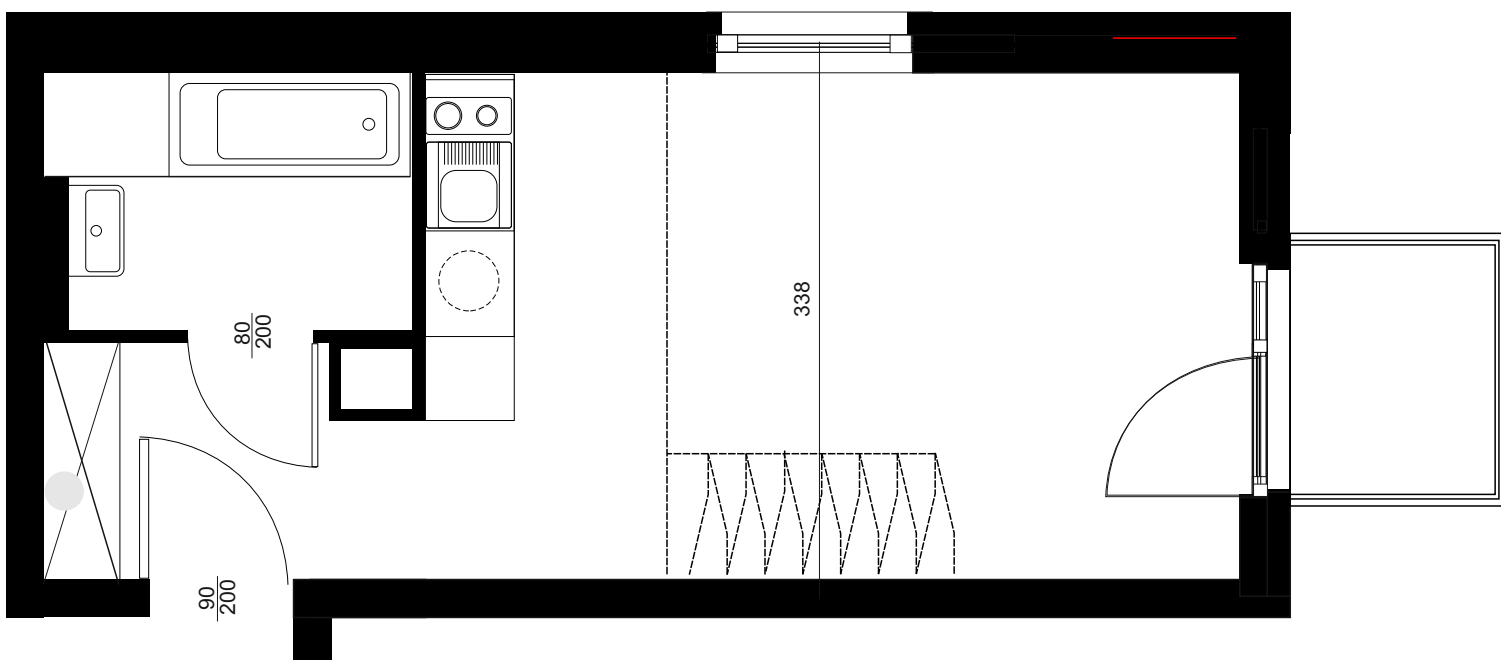

INWESTOR
COMPACT APARTMENTS - NADOLNIK SP.Z O.O.
61-012 POZNAŃ UL.NADOLNIK 8

PROJEKTANT
RYZYNSKI ARCHITEKTS SP.Z O.O.
60-289 POZNAŃ UL.PROMIENISTA 78

GENERALNY WYKONAWCA
GRUPA PARTNER
62-400 SŁUPCA
ul. ROTMISTRZA WITOLDA PILECKIEGO 26



www.projektnadolnik.pl

Podane na karcie wymiary oraz powierzchnie pomieszczeń mają charakter projektowy i mogą nieznacznie różnić się od wymiarów i powierzchni w wybudowanym budynku. Umeblowanie oraz zagospodarowanie terenu jest tylko wizualizacją i nie stanowi oferty handlowej. Ma jedynie charakter poglądowy, przybliżający wielkość mieszkania.